
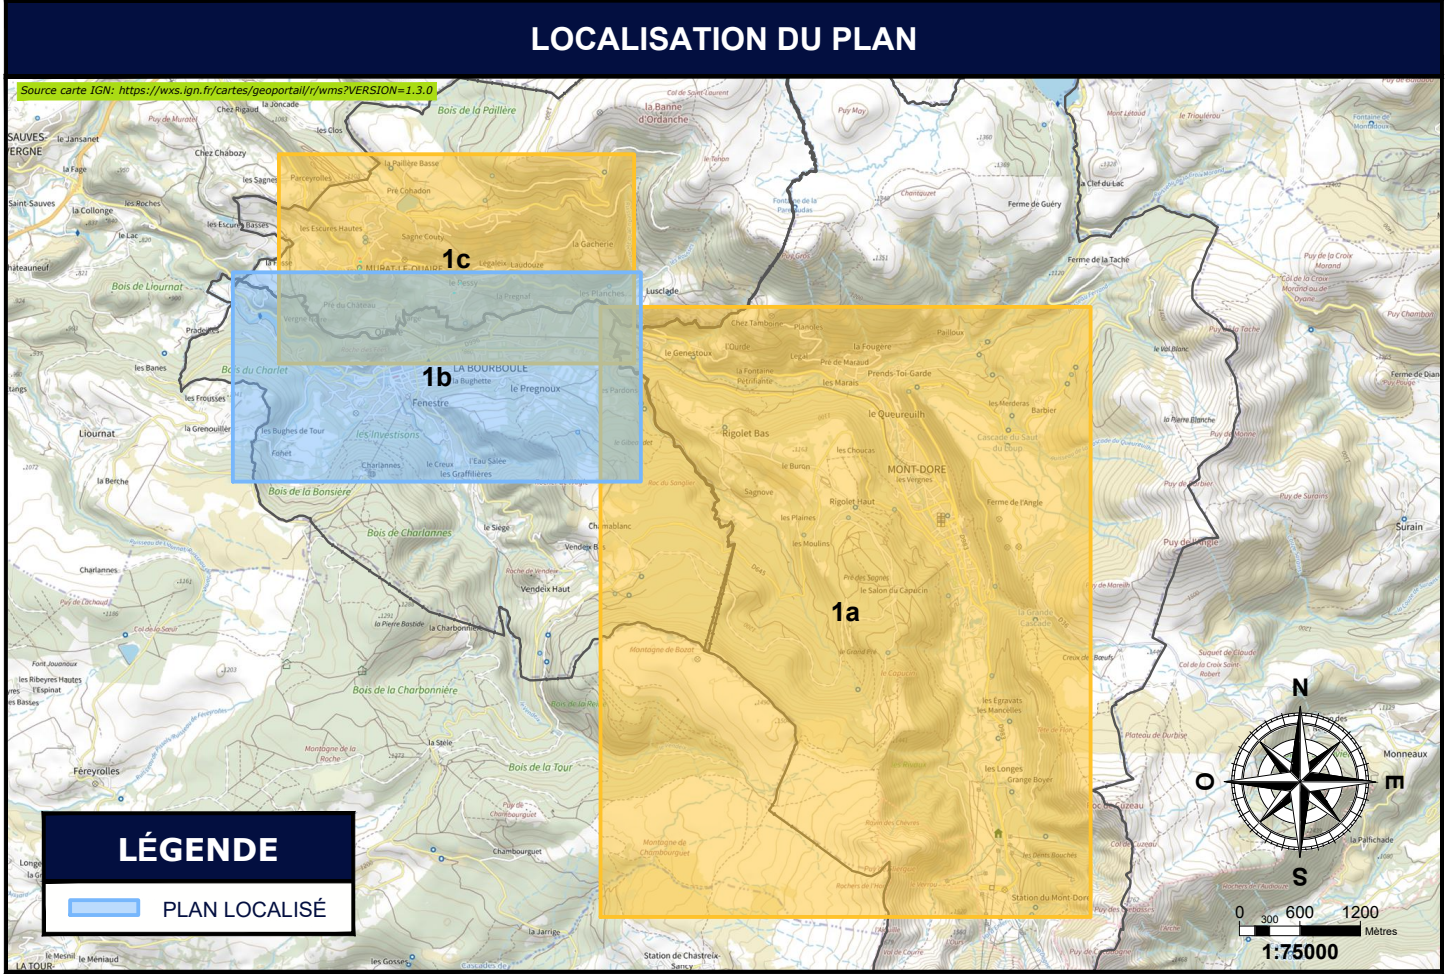


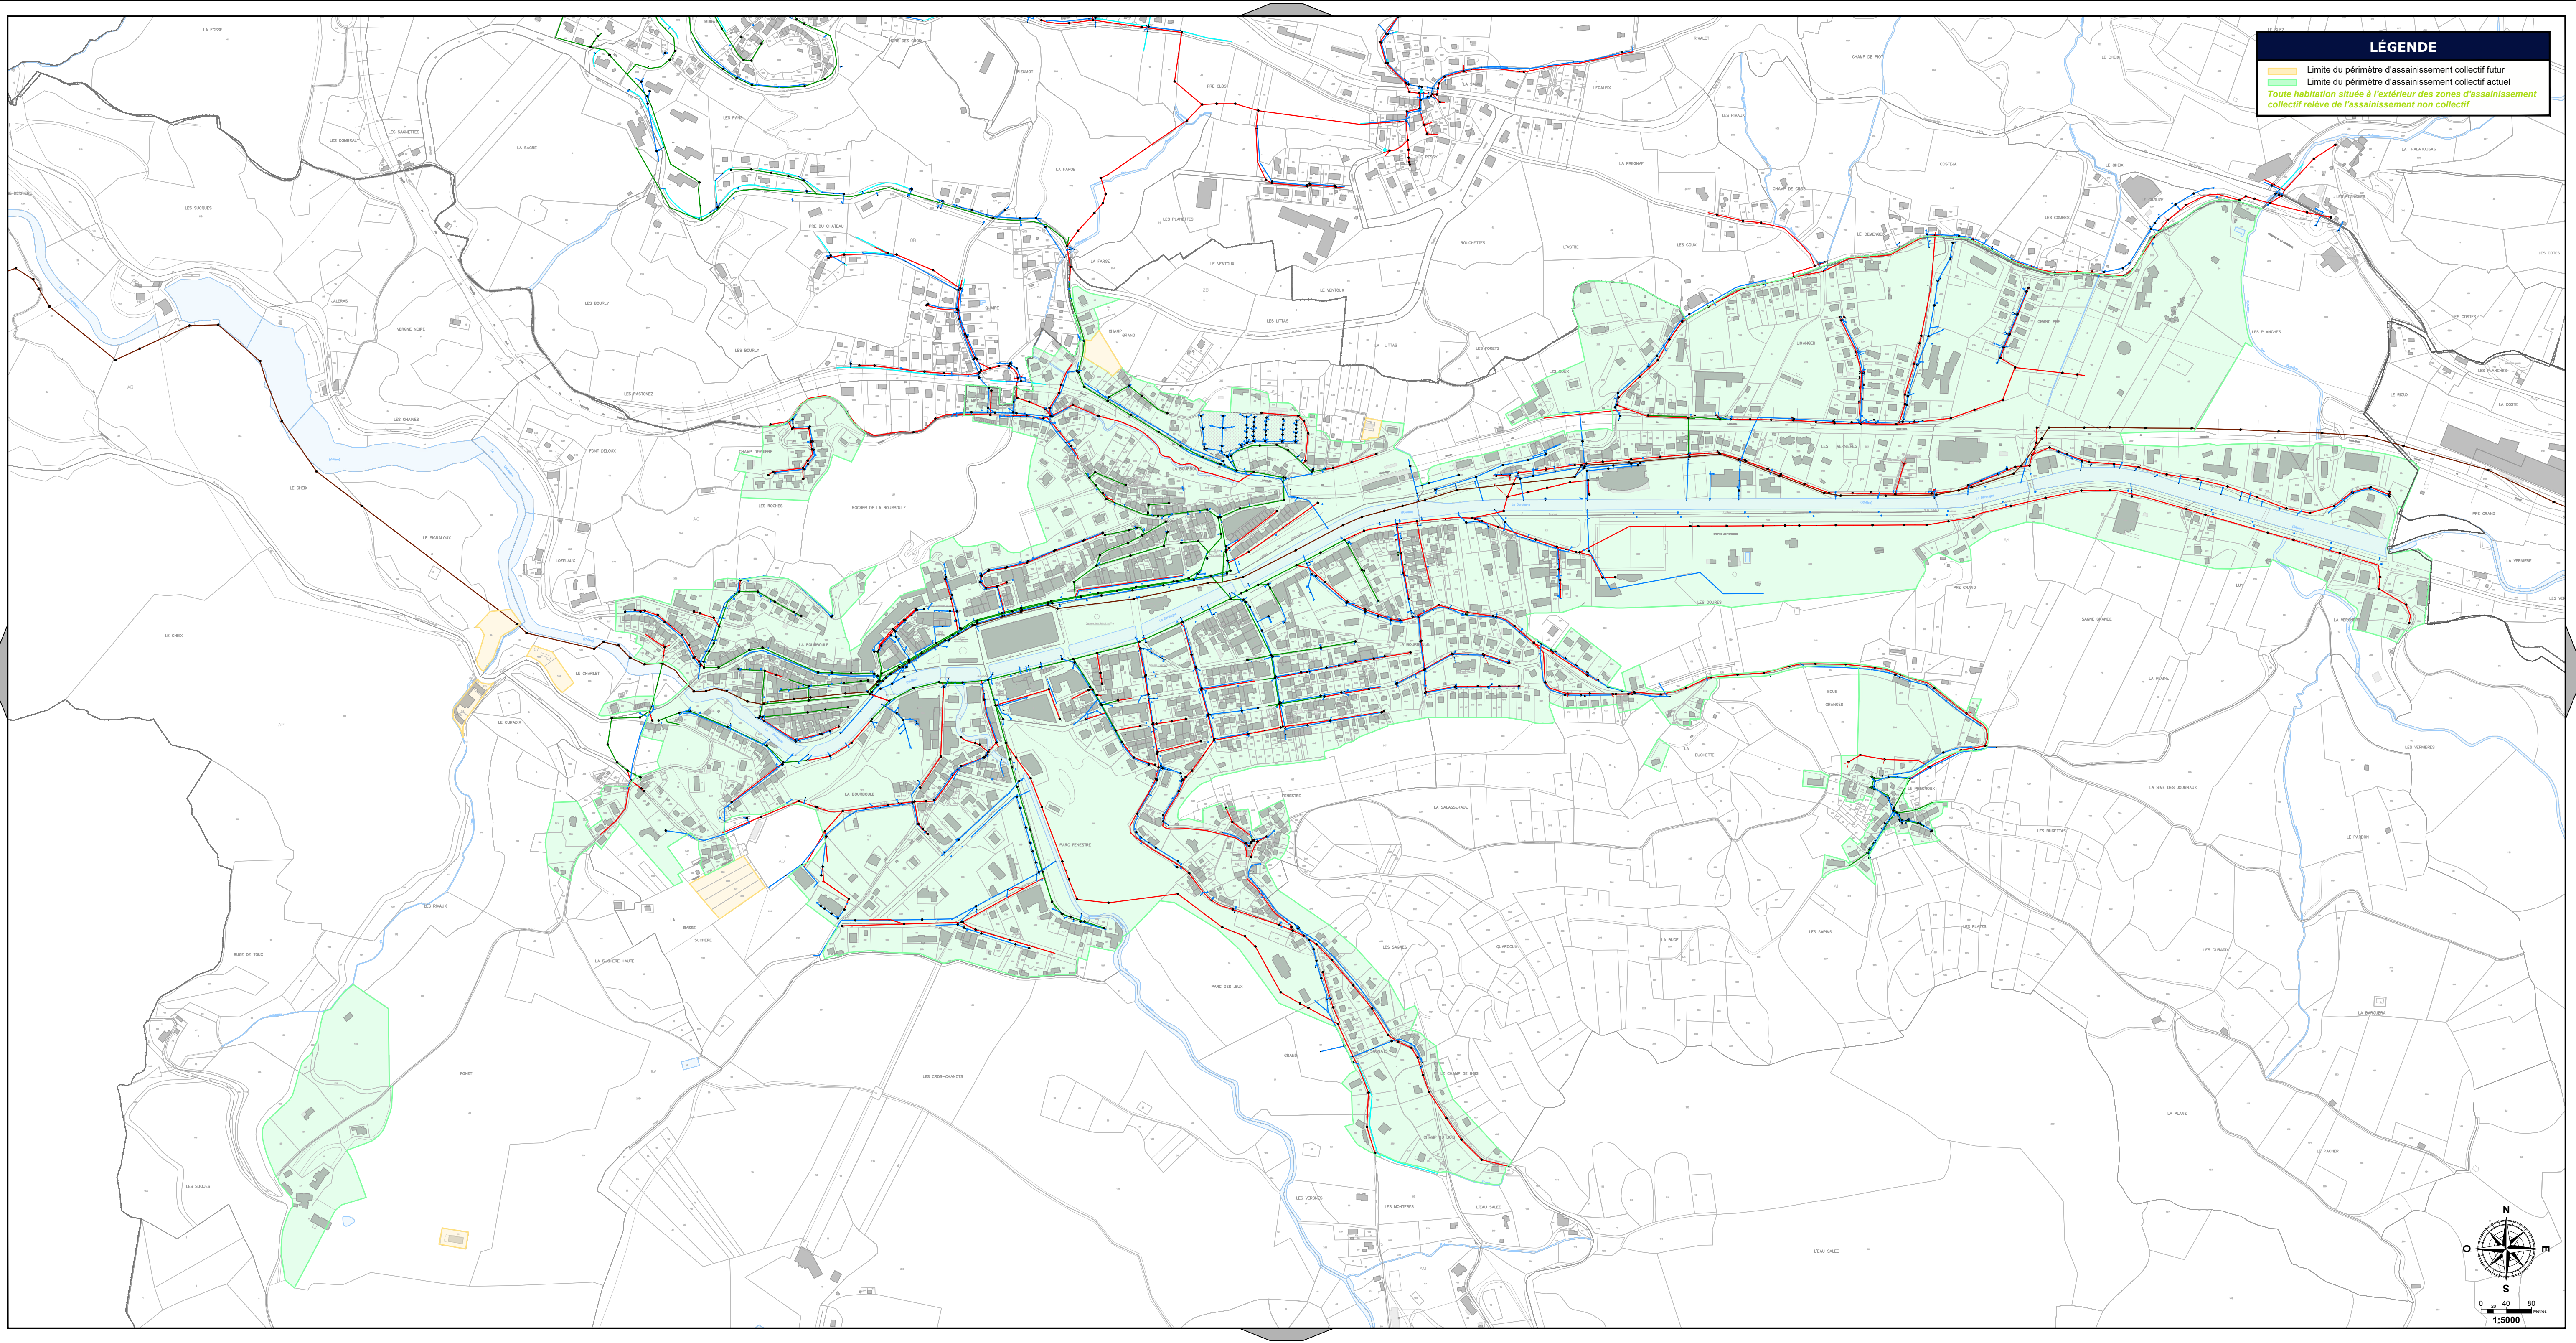

DÉPARTEMENT DU PUY-DE-DÔME				
COMMUNE DE LA BOURBOULE				
SIVOM HAUTE-DORDOGNE				
ACTUALISATION DU ZONAGE ASSAINISSEMENT				
A	09/01/2024	J. MOLLIER	O. JOURNIAC	Première saisie
Indice	Date	Dessiné par	Vérifié par	Modification
Fond de plan dressé par : cadastre.data.gouv.fr (Millesime 1er juillet 2023)				Format : 1050.00 × 445.50 mm
CARTE DE ZONAGE VALIDÉE PAR LA MAIRIE				
SAFEGE SAFEGE - Direction France Est Agence Auvergne Zac du Chêne 3 Rue Enrico Fermi 63540 ROMAGNAT - France Tél: +33(0)4 73 19 59 80 Fax: +33(0)4 73 19 59 89 E-mail: clemont@safege.fr	PHASE	PH01		
	NUMÉRO D'ANNEXE	1b		
	ÉCHELLE	1/5 000		
	NUMÉRO D'AFFAIRE	23CCF061		
	CHEF DE PROJET	O. JOURNIAC		